


1. Änderung des Bebauungsplanes Nr.1 (Am Dorfe) der Gemeinde Golmbach

Maßstab 1:1000

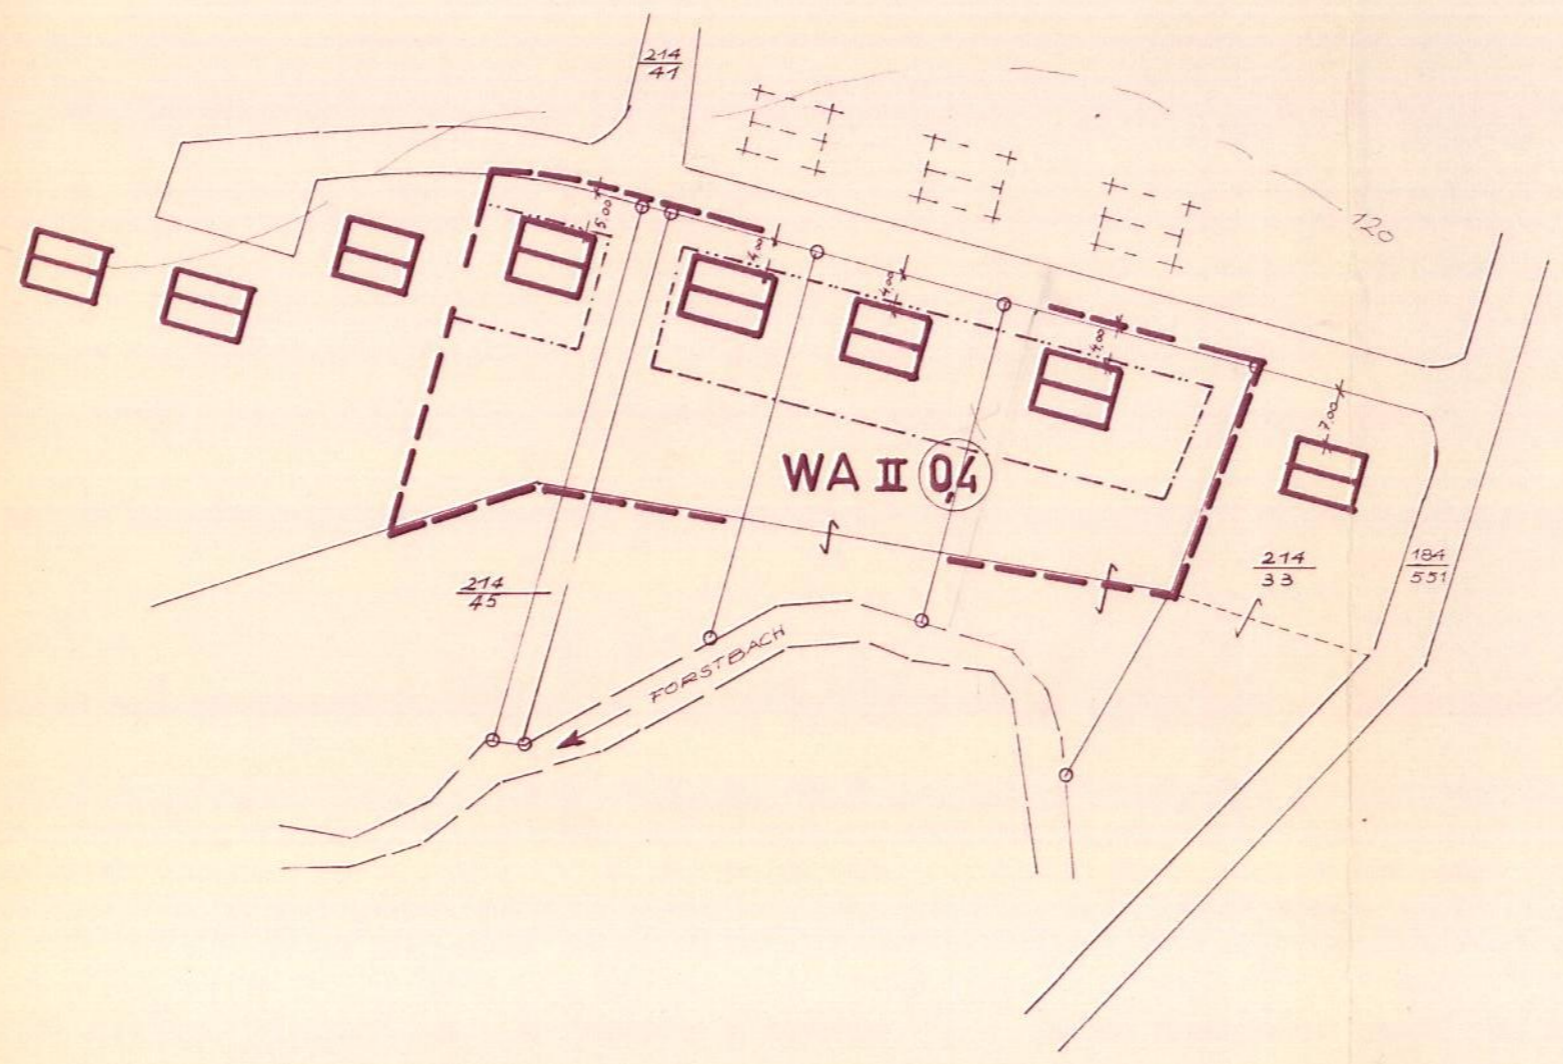

- LEGENDE
- GRENZE DES PLANBEREICHS DER 1.ÄNDERUNG
 - BAULINIE
 - BAUGRENZE
 - FLURSTÜCKSGRENZE
 - WA II ALLGEMEINES WOHNGEBIET MIT GESCHOSSZAHL
 - 0,4 GRUNDFLÄCHENZAHL
 - 0,4 GESCHOSSFLÄCHENZAHL

ENTWURFSBEARBEITUNG
geg. J. J. J.

Holzminden

ENTWURF BESCHLOSSEN
AM 28.6. 1965

Übeling
GEMEINDEDIREKTOR

DIE RICHTIGKEIT DER PLANUNGSUNTERLAGE
IN VERMESSUNGSTECHNISCHER HINSICHT
WIRD BESCHEINIGT.

Holzminden, den 10.1.1967

Katasteramt

Übeling
Vermessungsoberrat

DIE 1.ÄNDERUNG DES BEBAUUNGSPLANES
IST GEM. § 10 B.BAU.G. ALS SATZUNG
BESCHLOSSEN AM: 25.8.1965

Übeling
BÜRGERMEISTER GEMEINDEDIREKTOR

DIE ÖFFENTLICHE AUSLEGUNG
DER 1.ÄNDERUNG DES
BEBAUUNGSPLANES IST GEM.
§ 2 (6) B.BAU.G. ORTSÜBLICH
BEKANNT GEMACHT AM: 5.7.65
** durch Rücksicht am anliegenden Zwick
und Zwickel*

Übeling
BÜRGERMEISTER GEMEINDEDIREKTOR

DER ENTWURF DER 1.ÄNDERUNG
DES BEBAUUNGSPLANES MIT
BEGRÜNDUNG HAT GEM. § 2 (6)
B.BAU.G. ÖFFENTLICH
AUSGELEGEN VOM: 15.7.65 BIS: 16.8.65

Übeling
BÜRGERMEISTER GEMEINDEDIREKTOR

GENEHMIGT GEM. § 11 DES B.BAU.G.
VOM 28.6.1960 (BGBl. I 5341) NACH
MASZGABE DER VERFÜGBUNG
VOM HEUTIGENTAGE

HILDESHEIM, DEN 15.10.66
1A DER R.P.
1A GEZ. UNTERSCHRIFT

GENEHMIGTE ÄNDERUNG
DES BEBAUUNGSPLANES
ORTSÜBLICH BEKANNT-
GEMACHT UND AUSGELEGT
DEN 12.1.1967

Golmbach
Übeling
GEMEINDEDIREKTOR